



ТЕПЛЫЙ ПОЛ.
ПЛАН 1-ГО ЭТАЖА.

ЭКСПЛИКАЦИЯ ПОМЕЩЕНИЙ
1-ГО ЭТАЖА

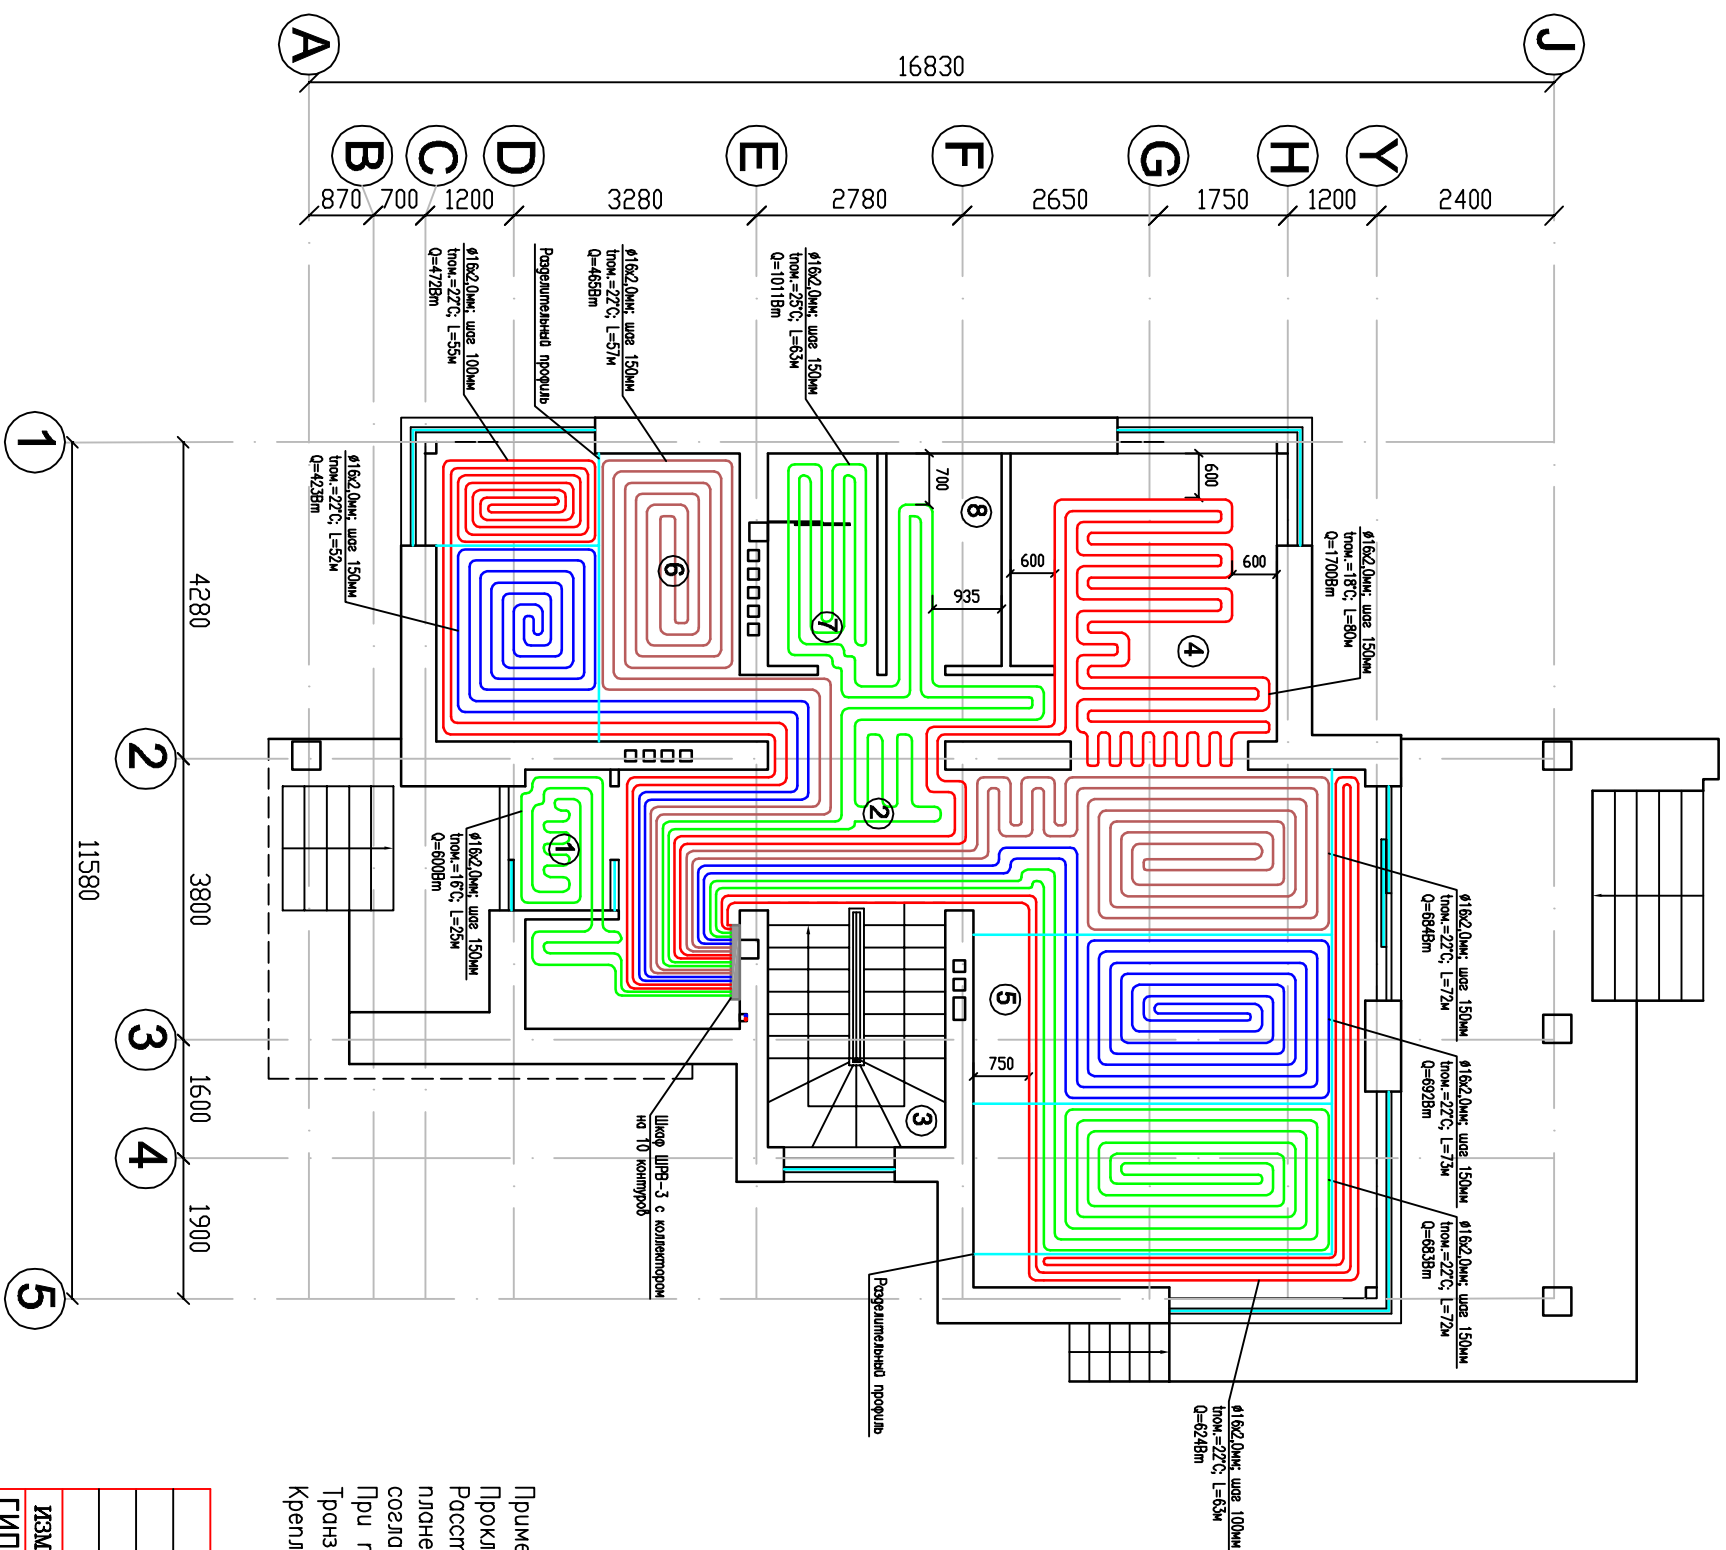

| № п/п | Наименование помещения | Площадь помещения, м ² |
|-------------------------------|------------------------|-----------------------------------|
| 1 | Тамбур | 2.20 |
| 2 | Холл-коридор | 15.70 |
| 3 | Лестница | 7.90 |
| 4 | Кухня | 14.60 |
| 5 | Гостиная | 37.10 |
| 6 | Кабинет | 16.00 |
| 7 | Душевая | 4.20 |
| 8 | Кладовая | 4.50 |
| Общая площадь, м ² | | 102.20 |

КОНСТРУКЦИЯ ПОДУШКИ
ТЕПЛОГО ПОЛА.

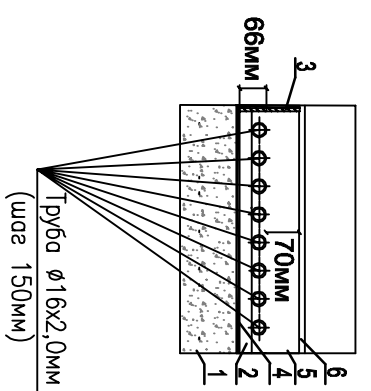

- 1 - Конструкция перекрытия;
- 2 - Тепловая изоляция;
- 3 - Краевая изоляция (гемиферная лента);
- 4 - Влагоустойчивая изоляция (пленка PE);
- 5 - Стыжка из бетона;
- 6 - Покрытие пола.

Примечание:
Прокладка труб системы "теплый пол" показана условно. Расстояние от стен и перекрытий до края контура принять 100мм, кроме указанных на плане. Прочие расстояния до края контура уточнить после выбора мебели или при согласовании с Заказчиком.
При пересечении труб со стенами использовать предохранительные гоштыри отверстия. Транзитные трубопроводы системы "теплый пол" покрыть теплоизоляцией толщиной 9 мм. Крепления (опоры) на горизонтальных трубопроводах размещать через 500 мм.

| ИЗМ. | КОЛ-ВО | ДИСТ. | НДЮК. | ПОДП. | ДАТА |
|----------|--------|----------|-------|-------|------|
| ГИП | | Бариноб | | | |
| Заказчик | | Новицкий | | | |
| Разраб. | | Голяков | | | |
| Проверил | | Бариноб | | | |

0707/15-ОВ

Московская область, г/о Домодедово,
КП "Систа".

Одноквартирный жилой дом.

Теплый пол. План 1-го этажа.

| СТАДИЯ | ЛИСТ | ЛИСТОВ |
|--------|------|--------|
| РП | 10 | 22 |

ООО "АКВИС"