


Согласовано

Инв. № подл. Подп. и дата Взам. инв. №

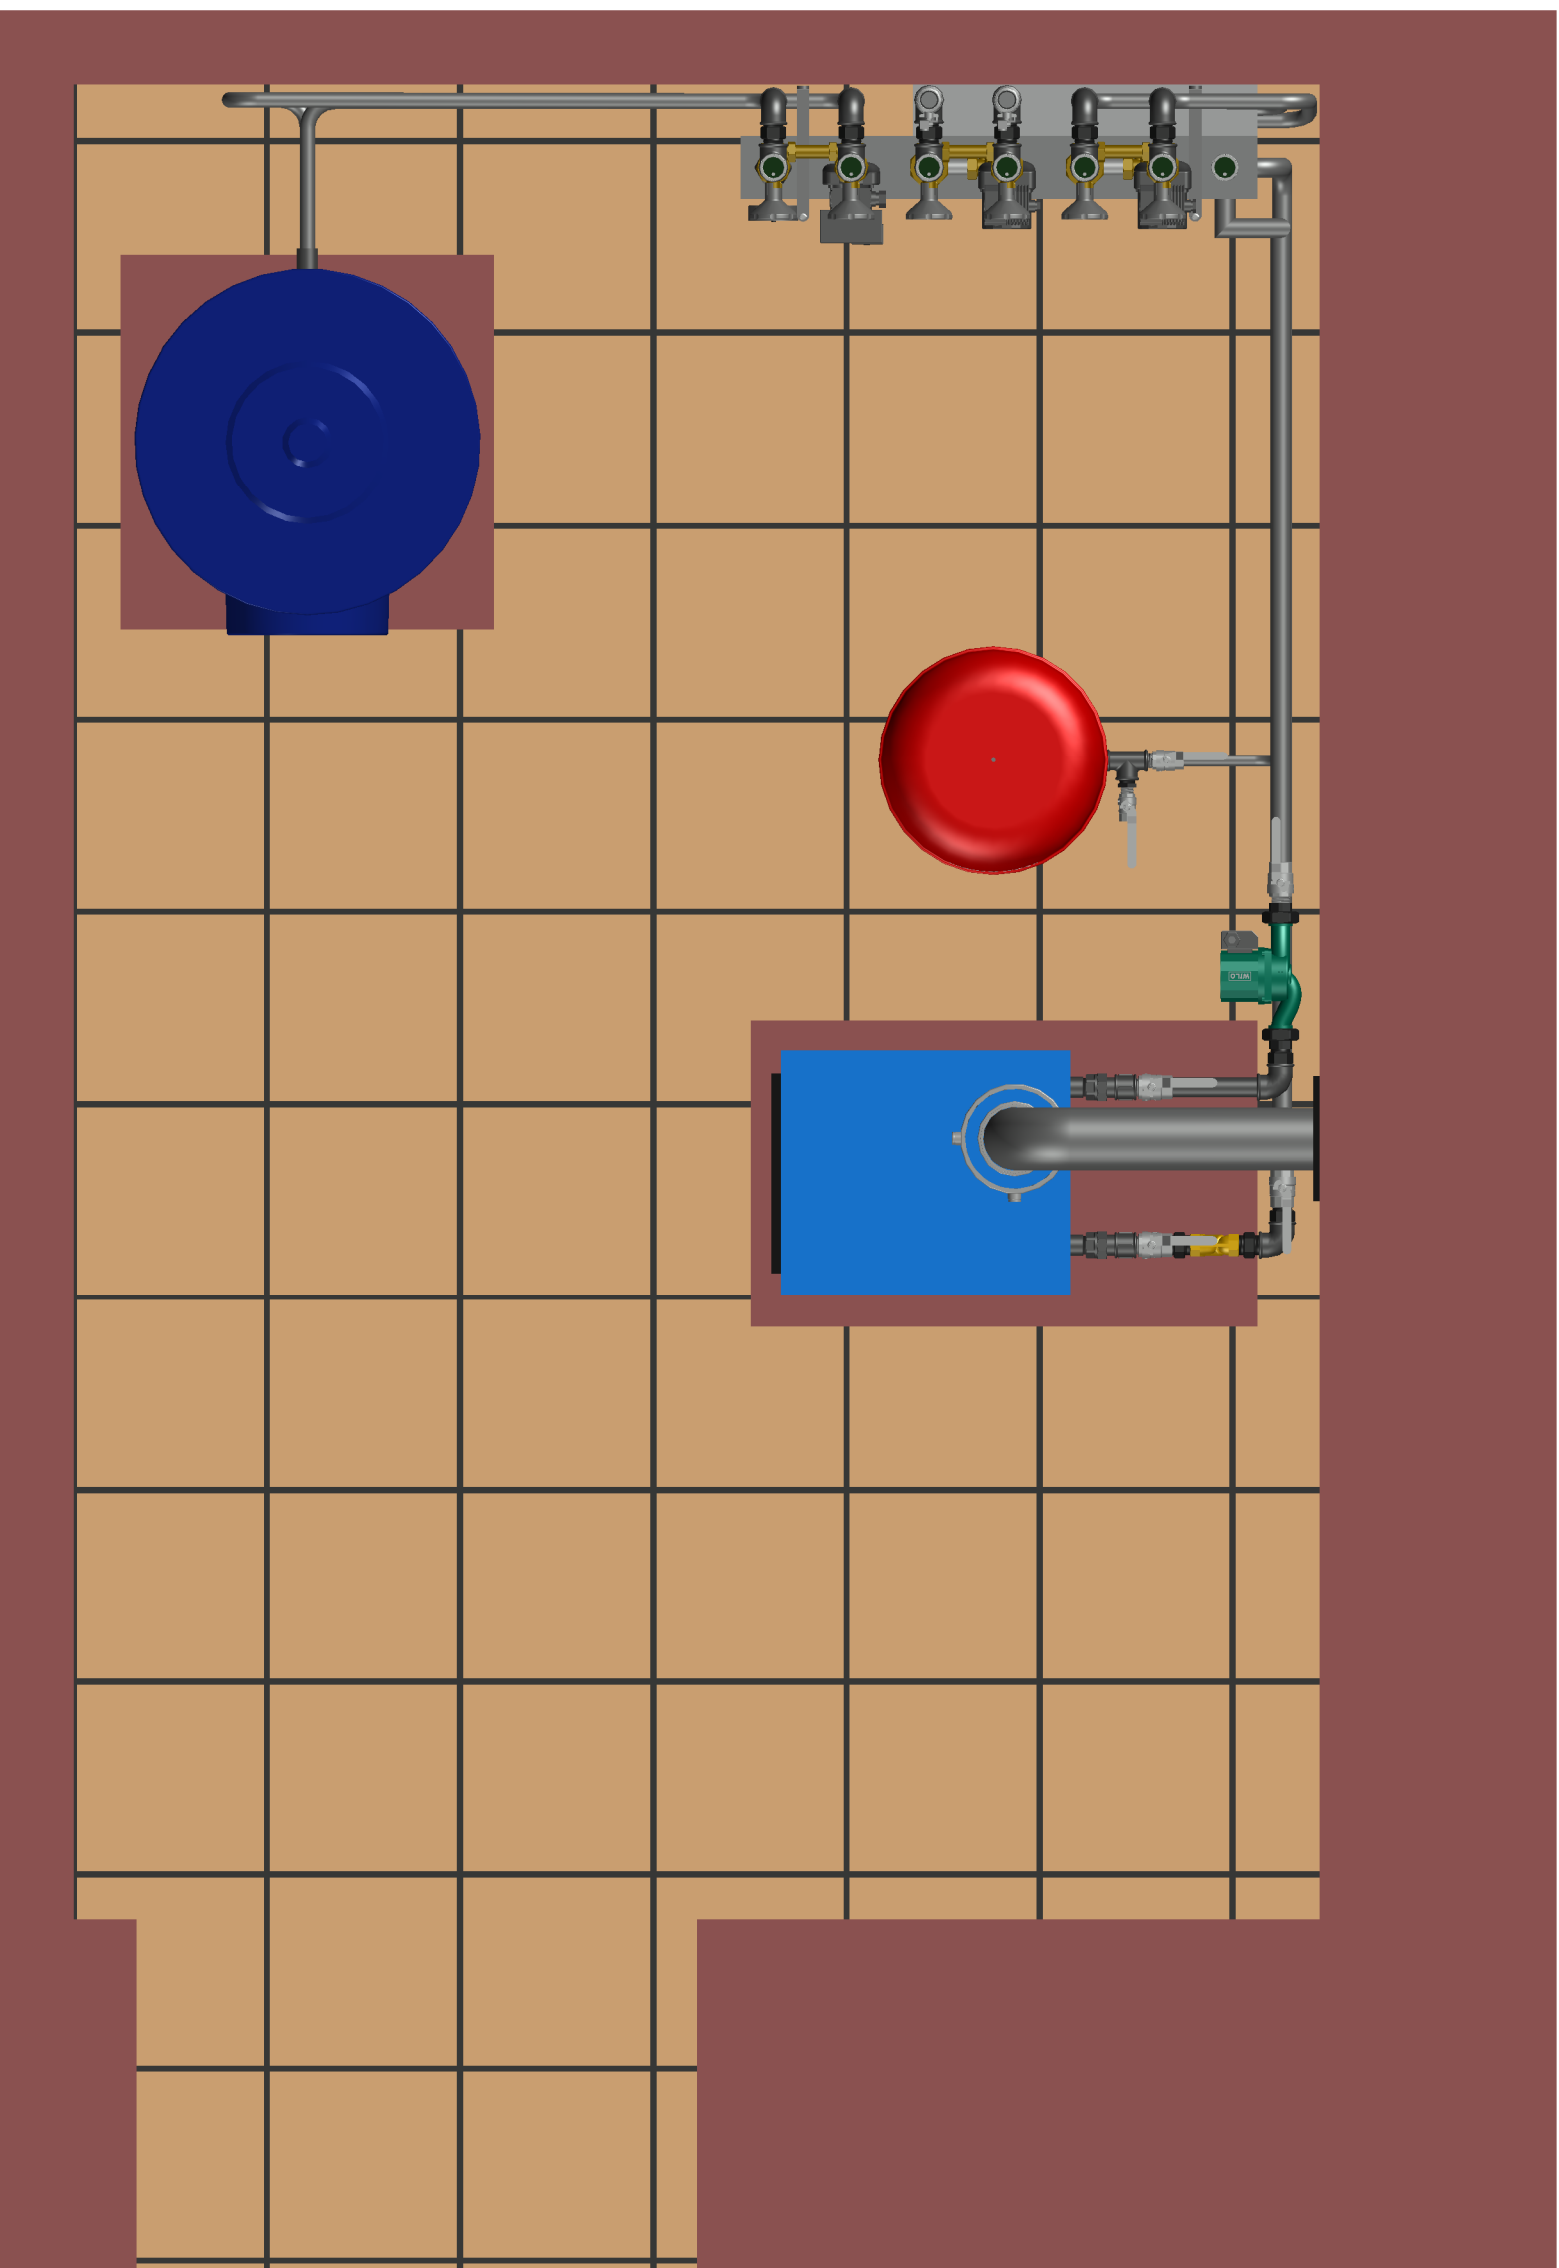

Изм.	Кол.уч.	Лист	№док.	Подп.	Дата	Жилой дом по адресу: МО, Одинцовский р-н, СНТ "Елочка", участок №13	1404/17-ОВ, ВК		
ГИП									
Разраб	Голяков								
Проверил									
Отопление, водоснабжение и канализация. Внутренние сети.							Стадия	Лист	Листов
Котельная. Вид сверху							РП	13	18