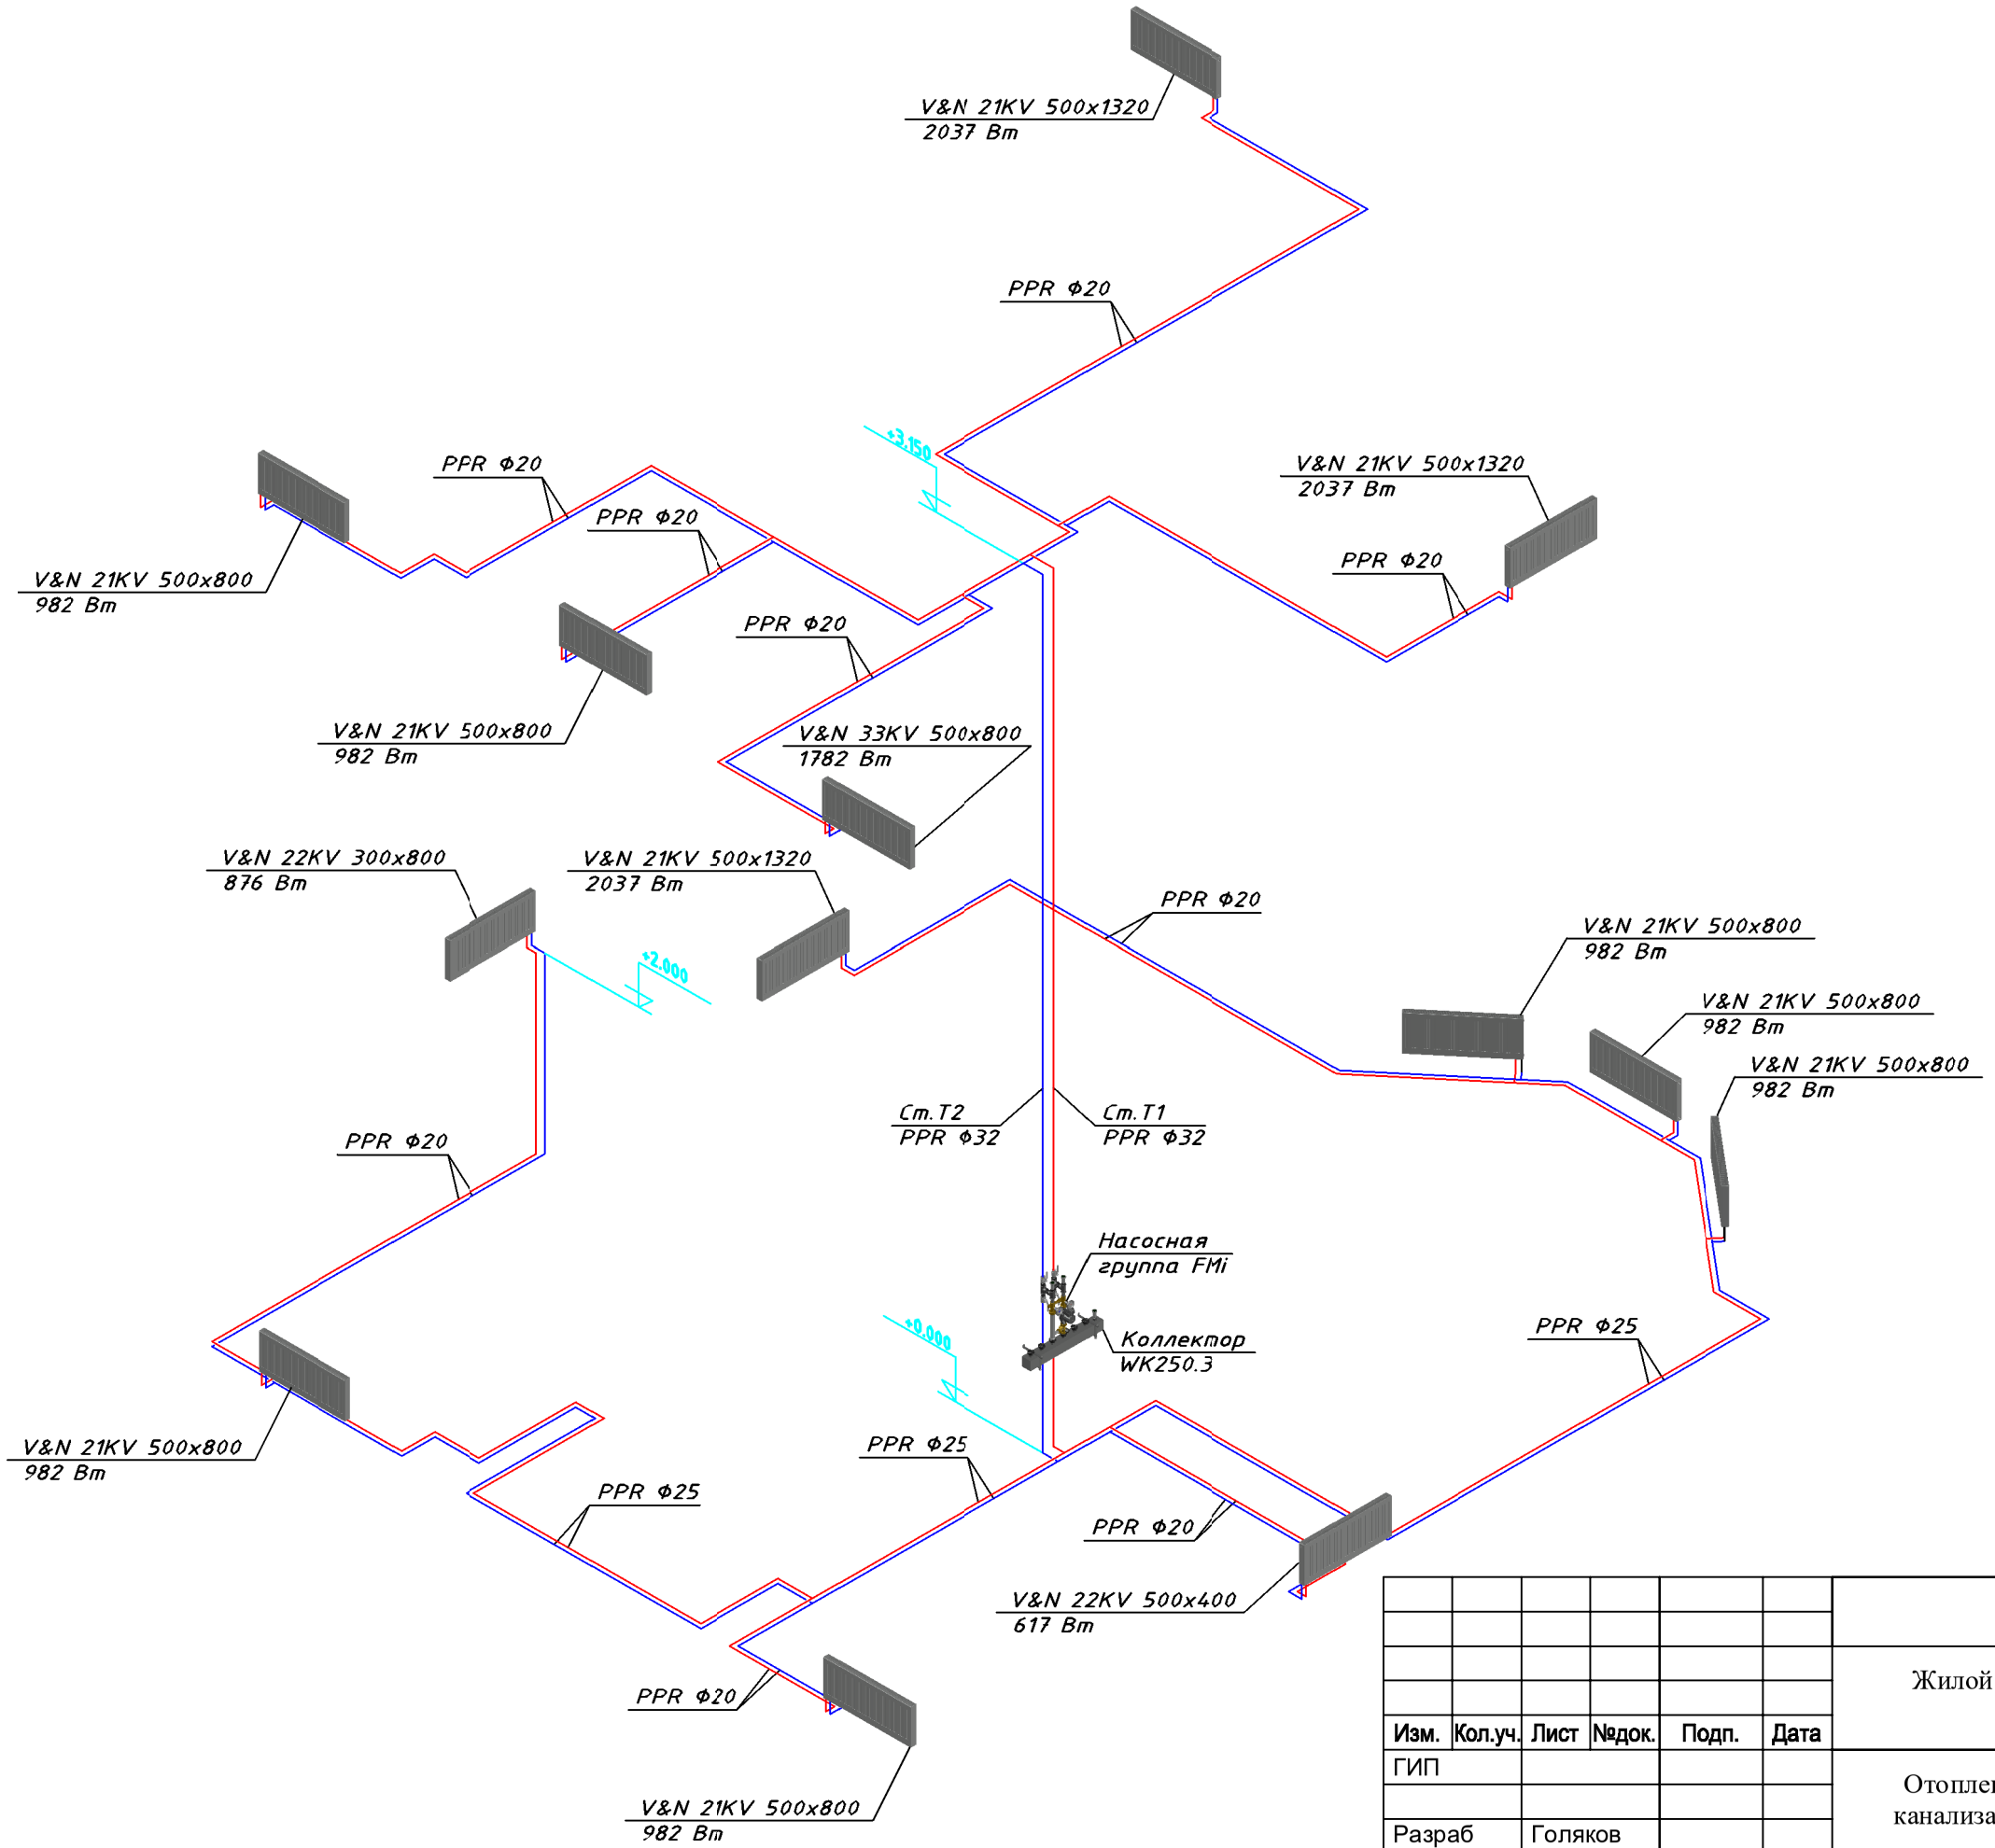

Согласовано

Взам. инв. №

Подп. и дата

Инв. № подл.

Изм.	Кол.уч.	Лист	№док.	Подп.	Дата
ГИП					
Разраб		Голяков			
Проверил					

1404/17-ОВ, ВК

Жилой дом по адресу: МО, Одинцовский р-н, СНТ "Елочка", участок №13

Отопление, водоснабжение и канализация. Внутренние сети.

Стадия	Лист	Листов
РП	9	18

Отопление. Аксонометрическая схема.