



ТЕПЛЫЙ ПОЛ.
АКСОНОМЕТРИЧЕСКАЯ СХЕМА.

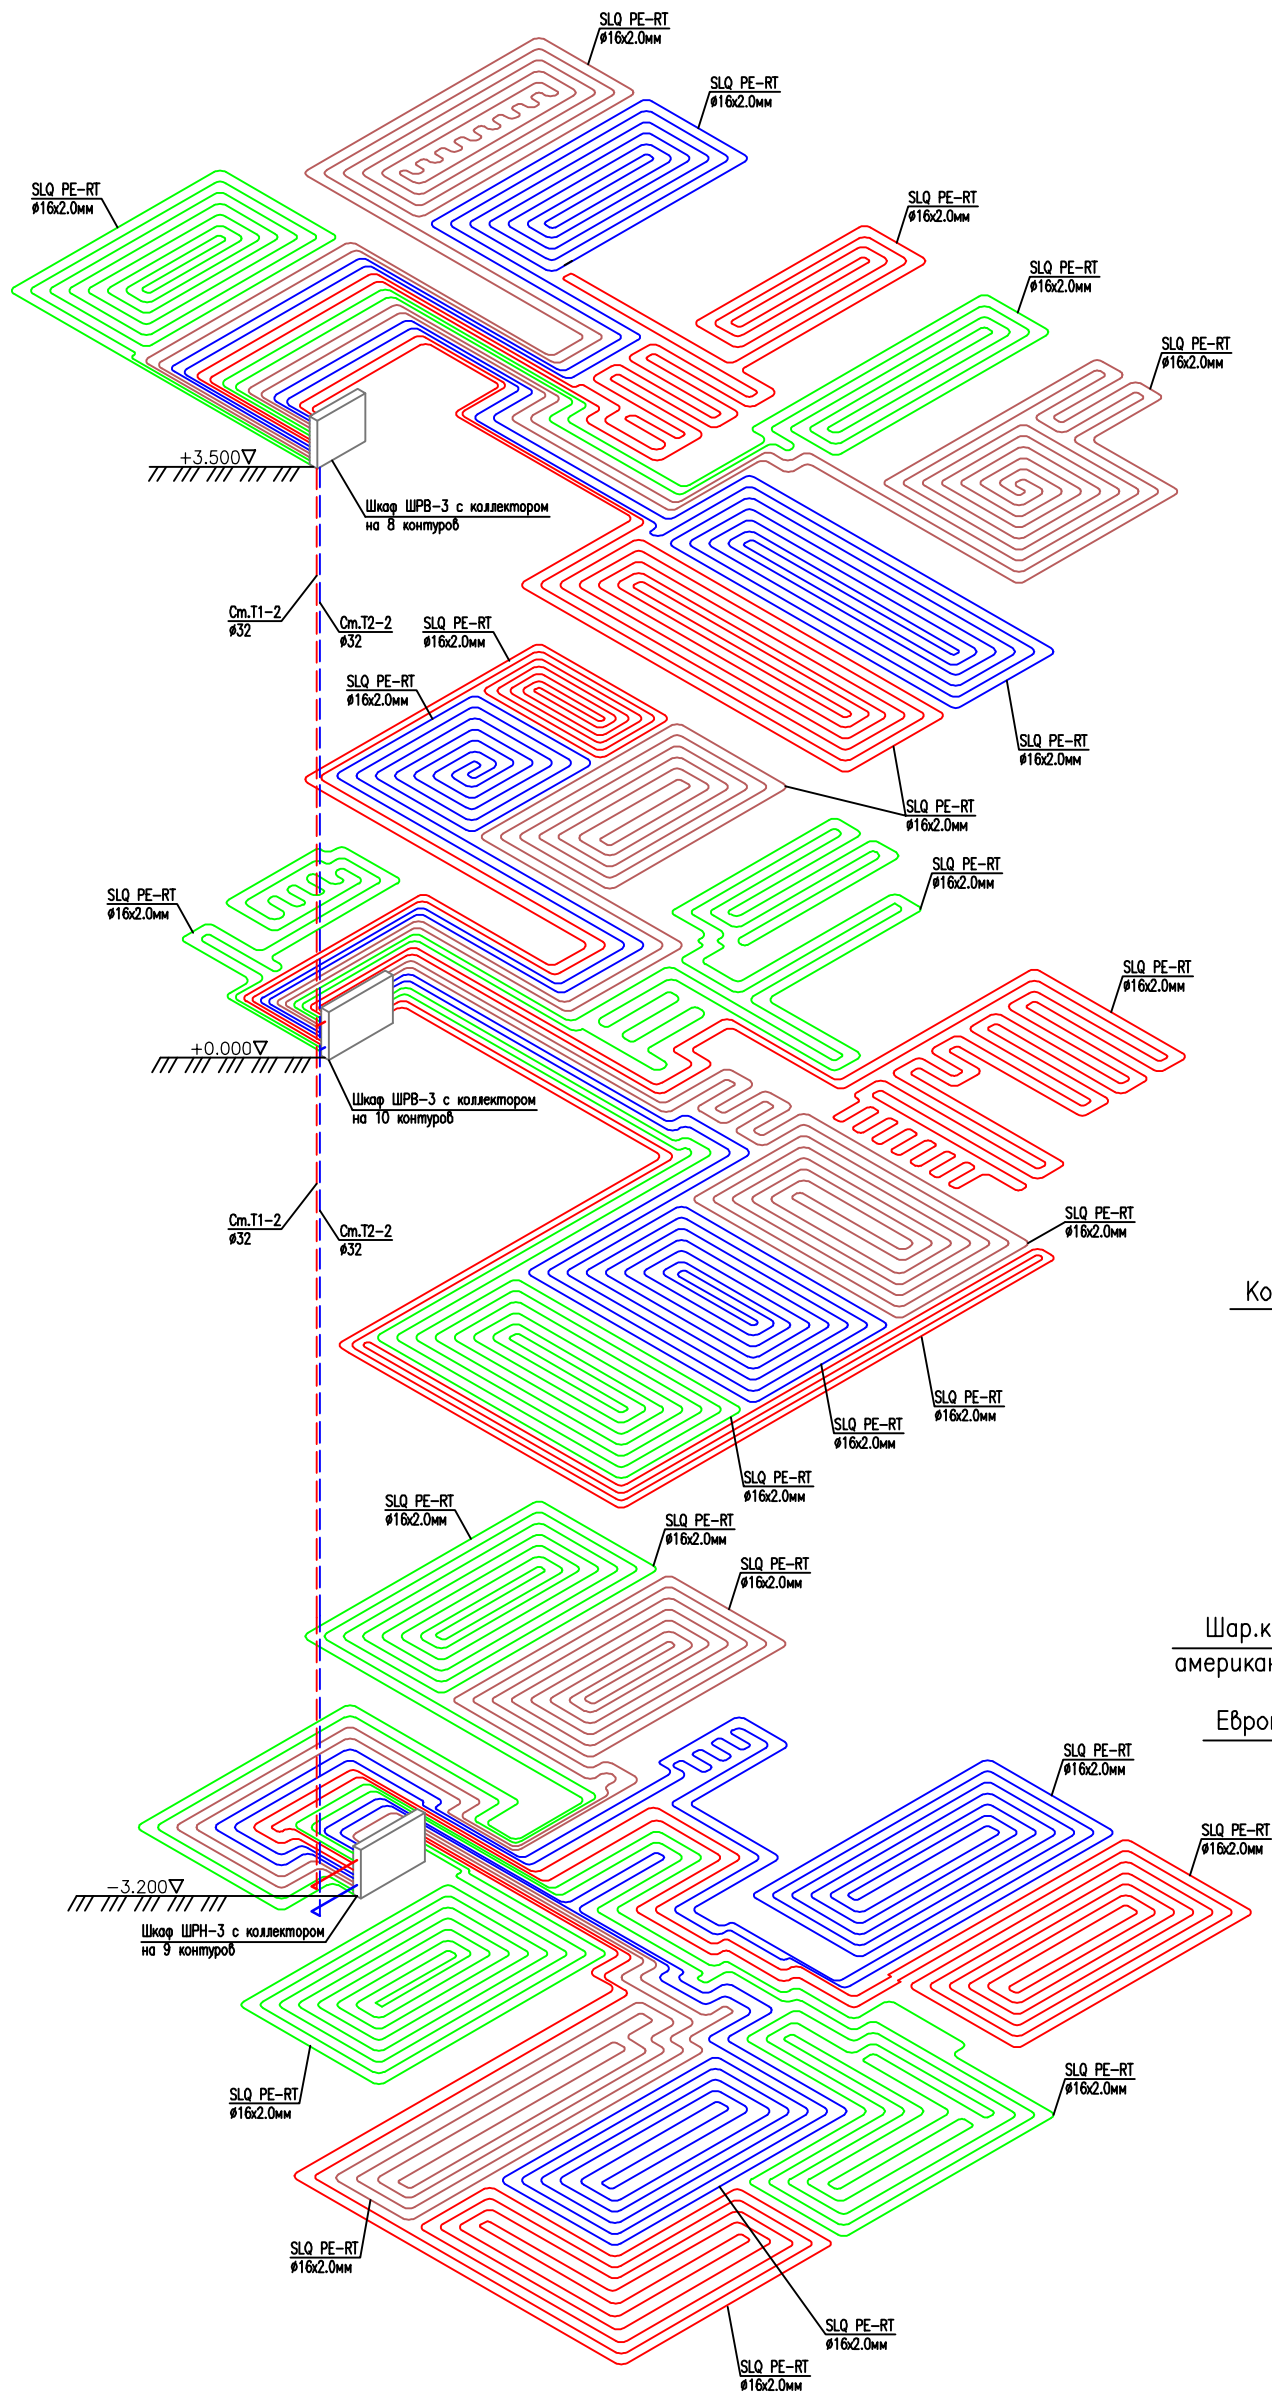

КОЛЛЕКТОР "ТЕПЛОГО ПОЛА"

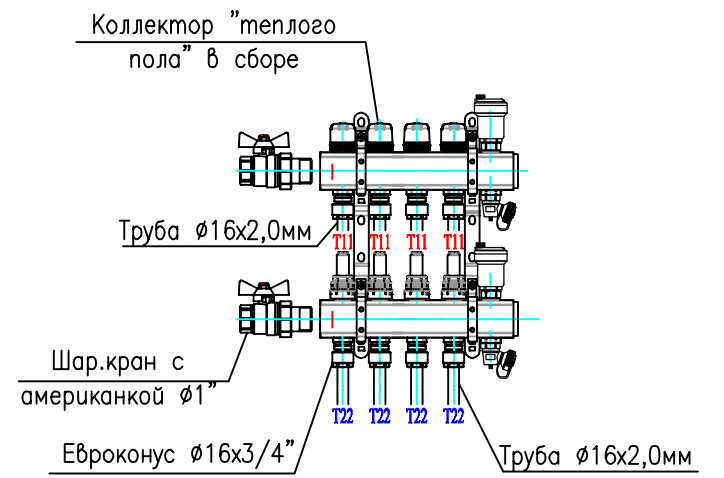

						0707/15-ОВ			
						Московская область, г/о Домодедово, КП "Сиеста".			
ИЗМ.	КОЛ.УЧ.	ЛИСТ	НДОК.	ПОДП.	ДАТА	Одноквартирный жилой дом.	СТАДИЯ	ЛИСТ	ЛИСТОВ
ГИП	Баринов						РП	12	22
Заказчик	Новицкий						000 "АКВИС"		
Разраб.	Голяков						Теплый пол. АксонOMETрическая схема.		
Проверил	Баринов								