Схема теплового узла основного дома.

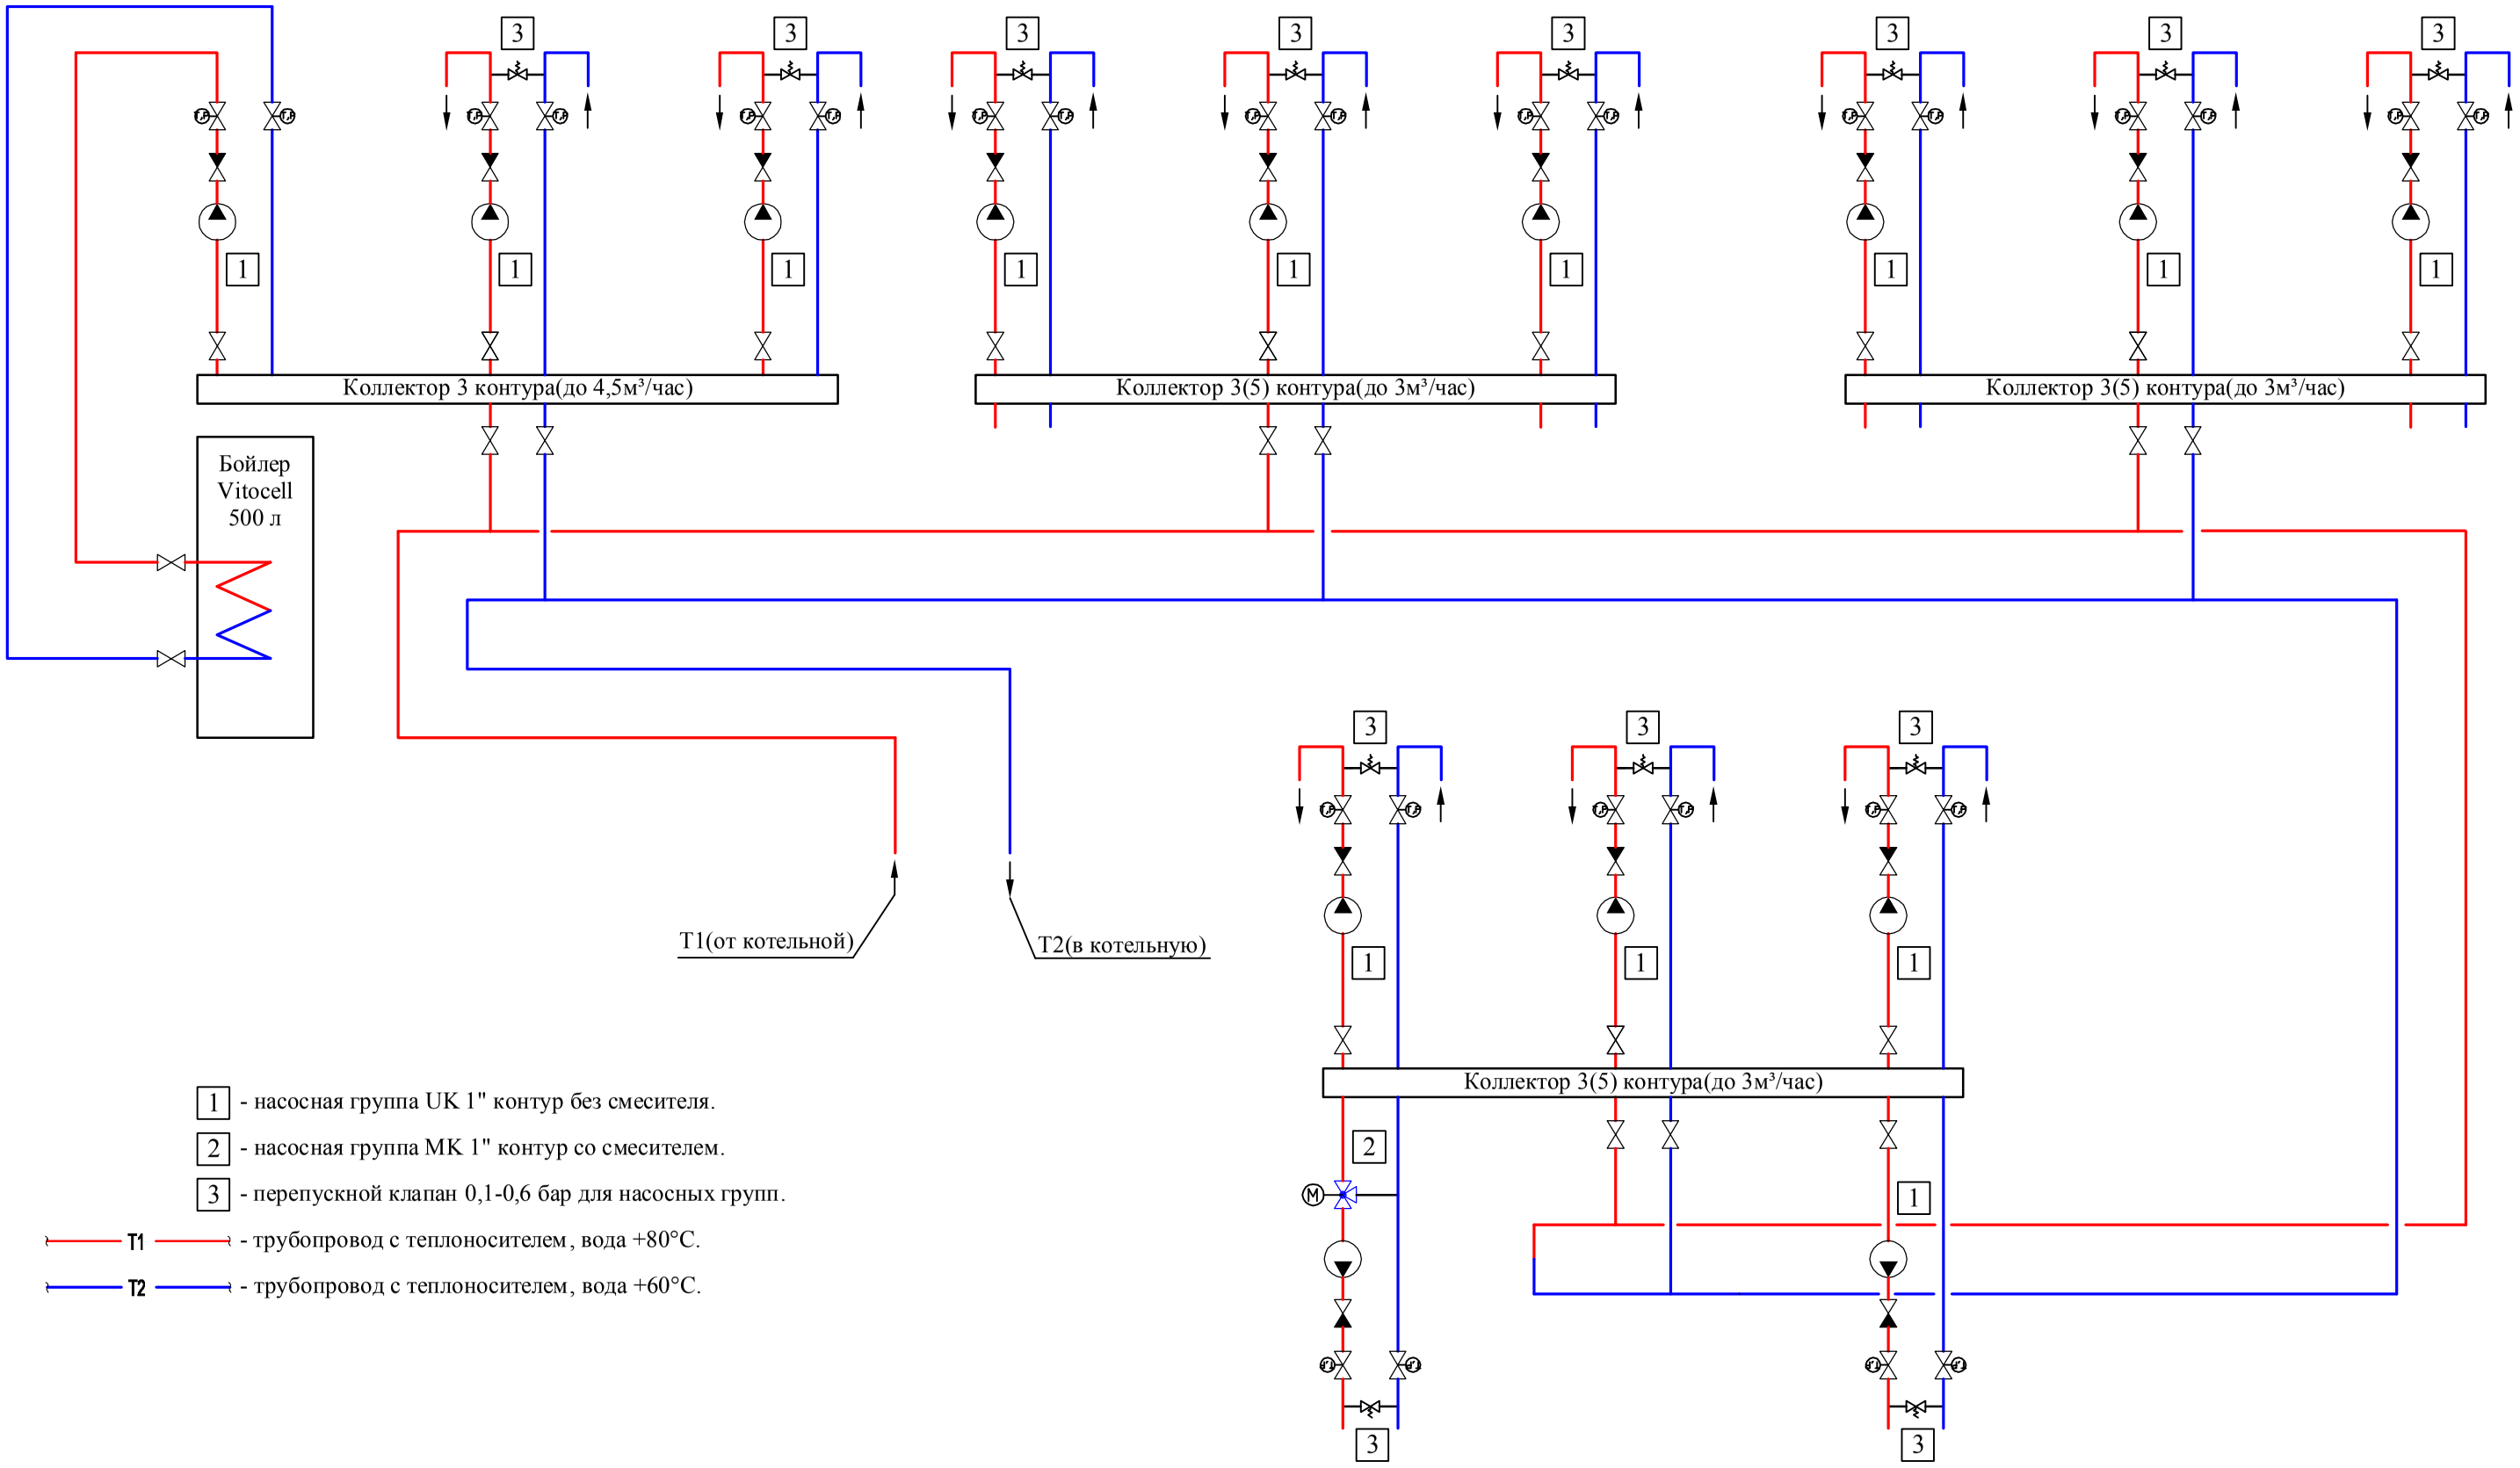

1 - насосная группа UK 1" контур без смесителя.

2 - насосная группа MK 1" контур со смесителем.

3 - перепускной клапан 0,1-0,6 бар для насосных групп.

T1 - трубопровод с теплоносителем, вода +80°C.

T2 - трубопровод с теплоносителем, вода +60°C.

ФОРМАТ А2